

Committente:
Purchaser:


Alsulaimania shopping center


Progetto:
Project:

Centro Commerciale a Jeddah (ARABIA)

Descrizione:
Subject:

Edificio commerciale di 3 piani fuori terra di circa 25.000 m² a piano

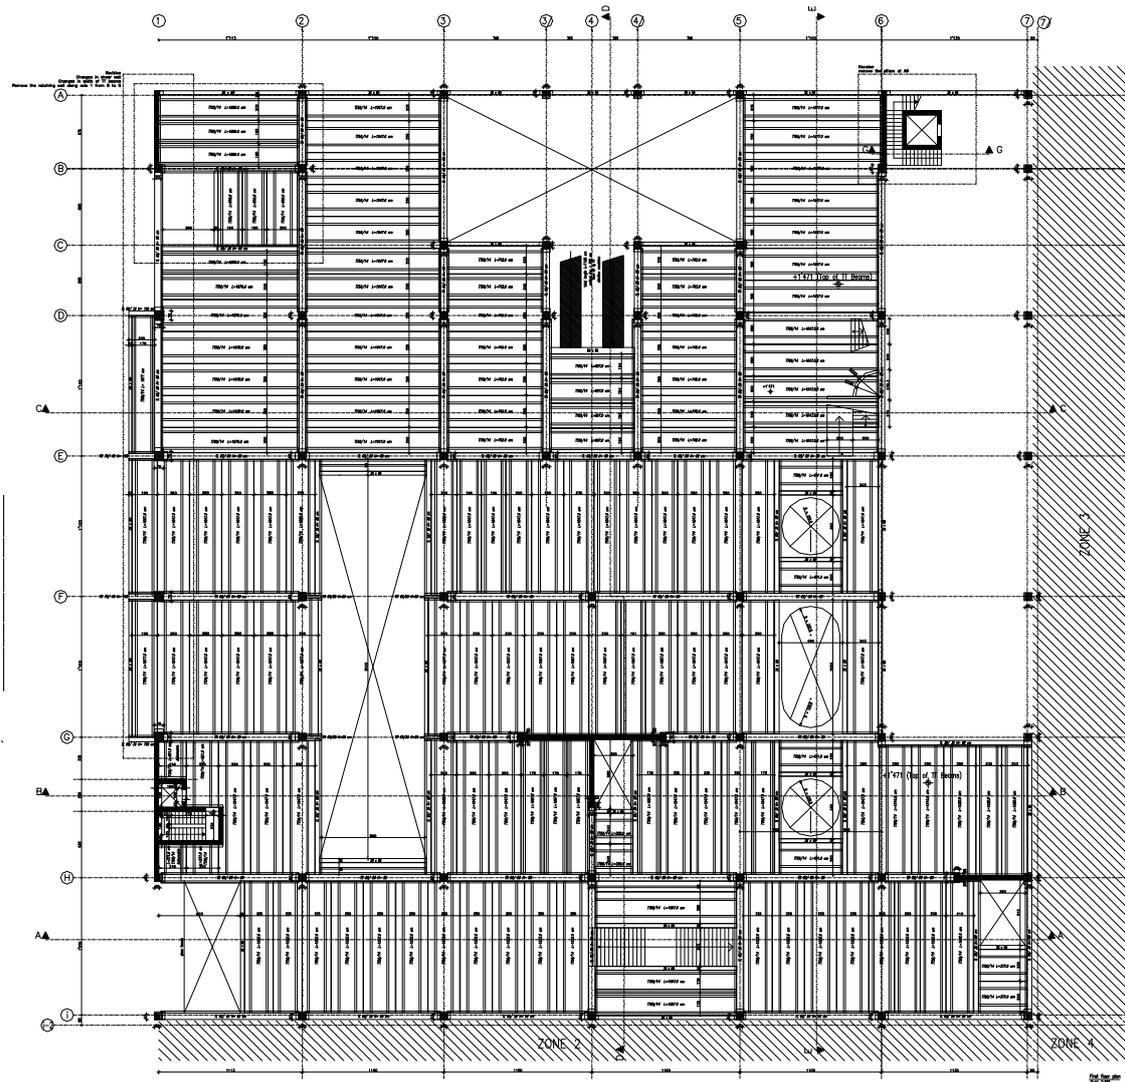

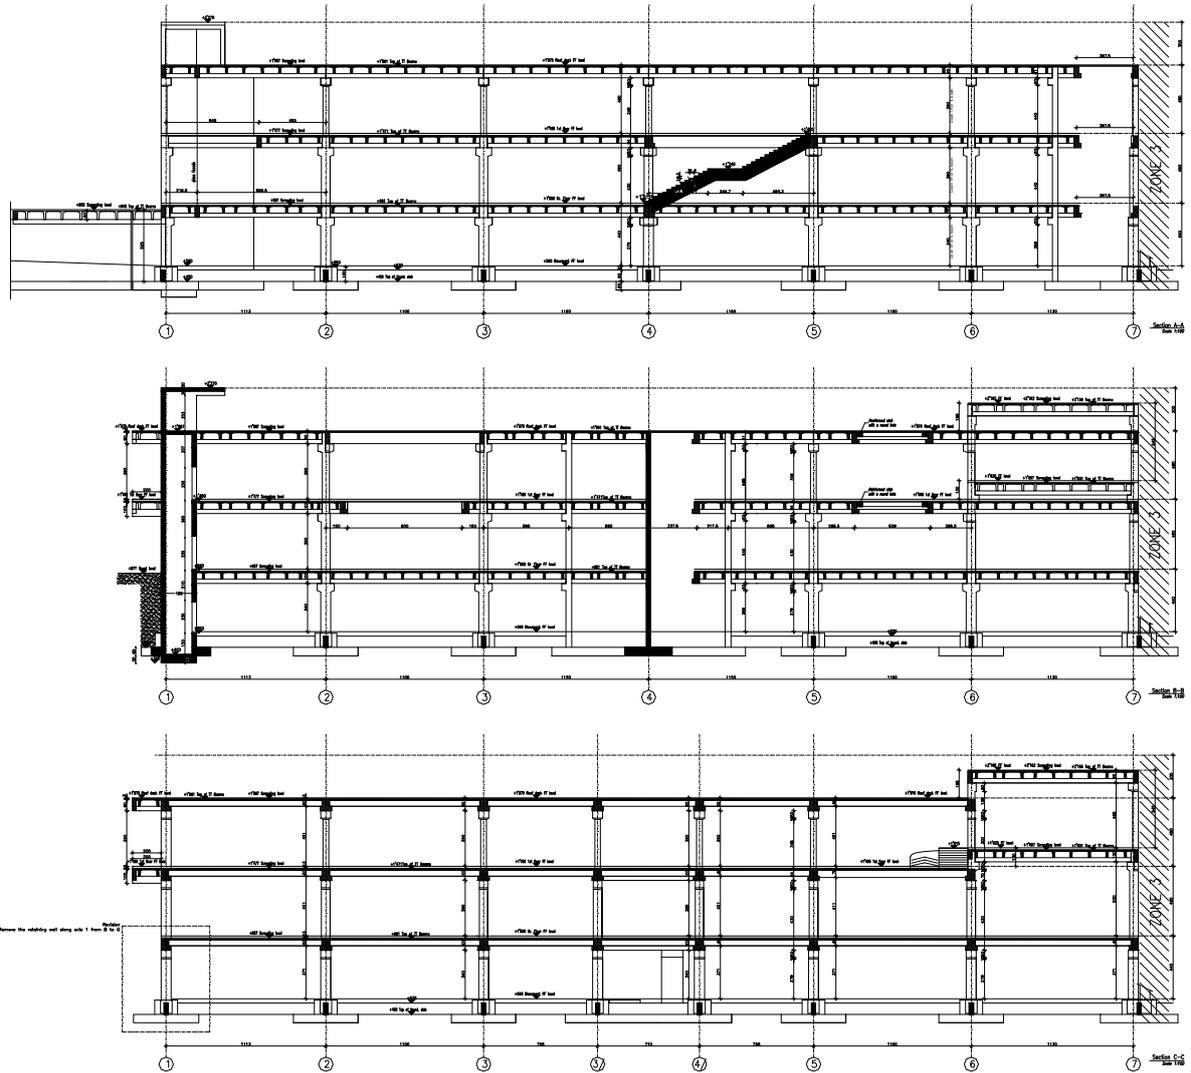

Committente:
Purchaser:

CETRA Società Consortile a.r.l.

Progetto:
Project:

Lavori per la realizzazione di un Istituto Mediterraneo per i trapianti e terapie ad alta specializzazione (IS.ME.T.T.) Plesso Ospedaliero "Civico" di Palermo

Descrizione:
Subject:

Pannelli di facciata prefabbricati in cemento su struttura portante in acciaio



Committente:
Purchaser:



PROVINCIA DI TRAPANI

Progetto:
Project:

Progetto per la ricostruzione del ponte sul fiume Arena tra Mazara del Vallo e Torretta Granitola (TP)

Descrizione:
Subject:

Progetto esecutivo di un ponte di 1° categoria, ad arco con via di corsa inferiore interamente in acciaio di 87.50 m di luce di calcolo, con spalle fondate su pali di 25.00 m di lunghezza.

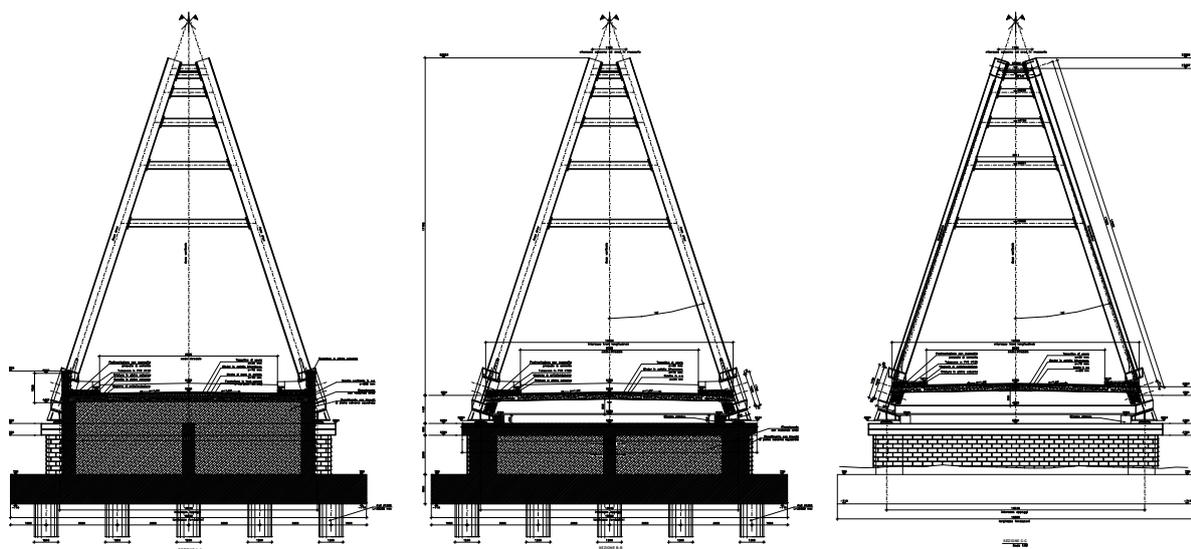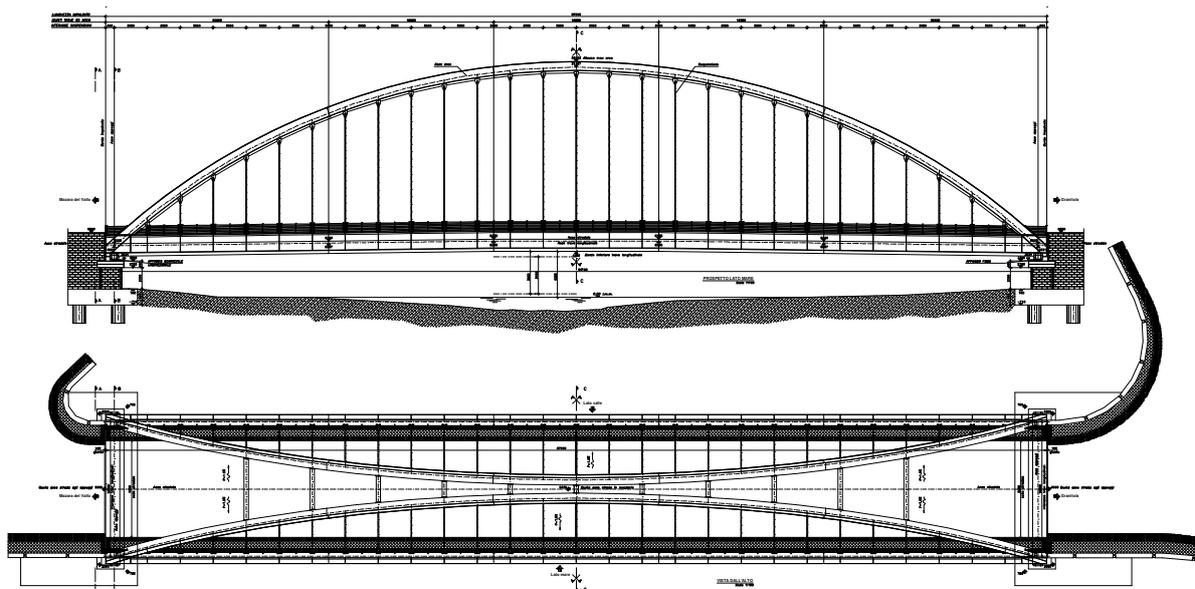





Committente: C COSTRUZIONI S.R.L.


Purchaser:


Progetto: Realizzazione del centro commerciale "Bariblu" nel comune di Triggiano (BA)

Project:

Descrizione: Edificio a doppia elevazione da 25.000+25.000 m² con annessi parcheggi da 30.000 m². Costituiti da strutture in elevazione in c.a. e c.a.p. prefabbricate, con

Subject: fondazioni in opera.

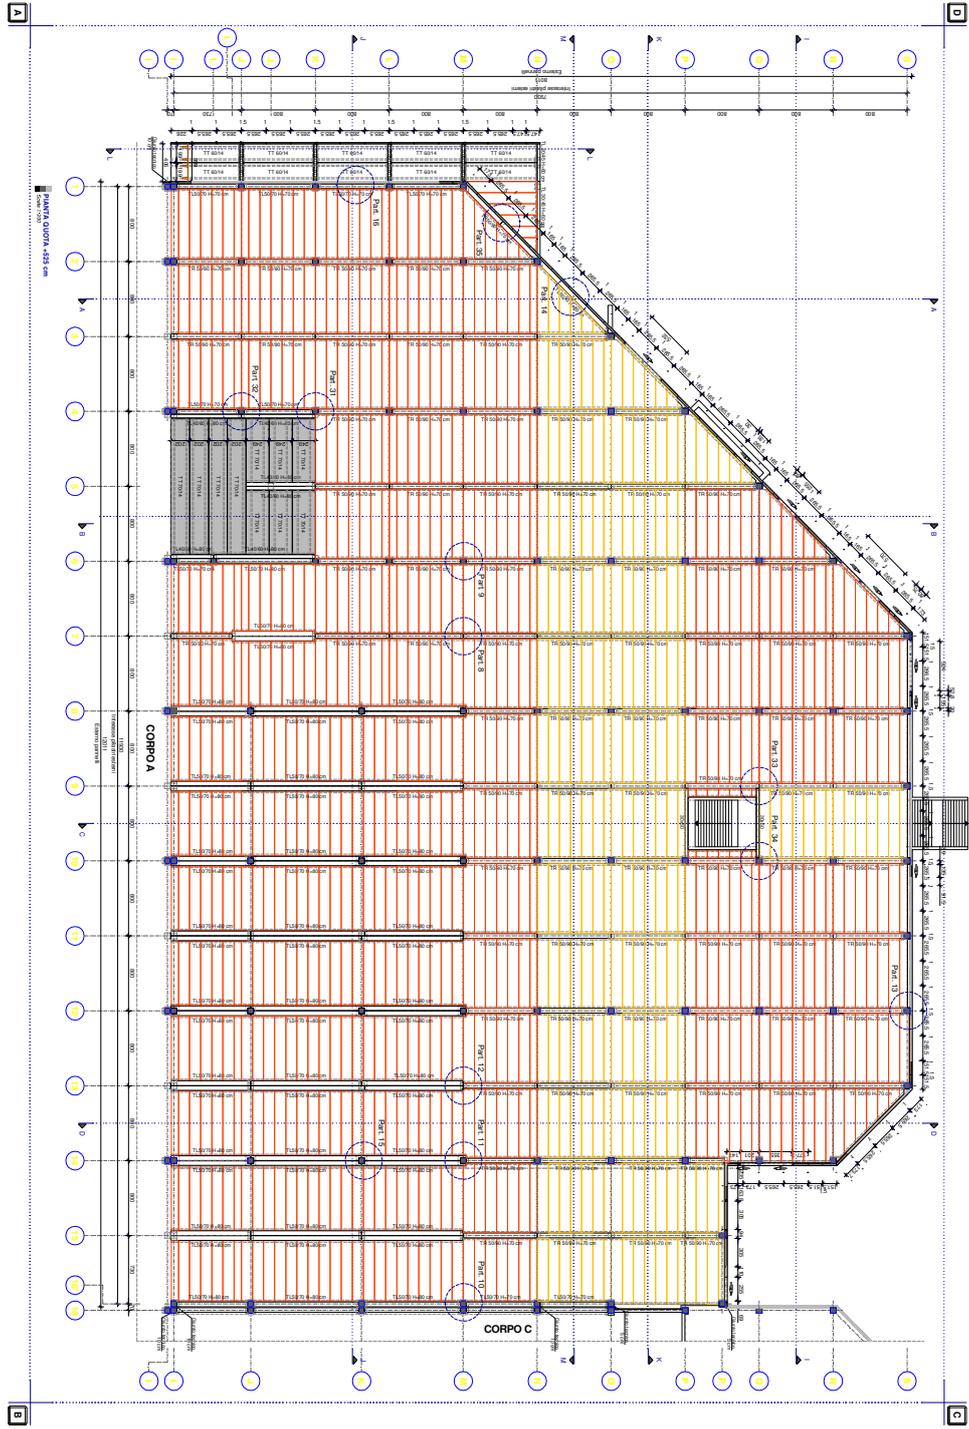

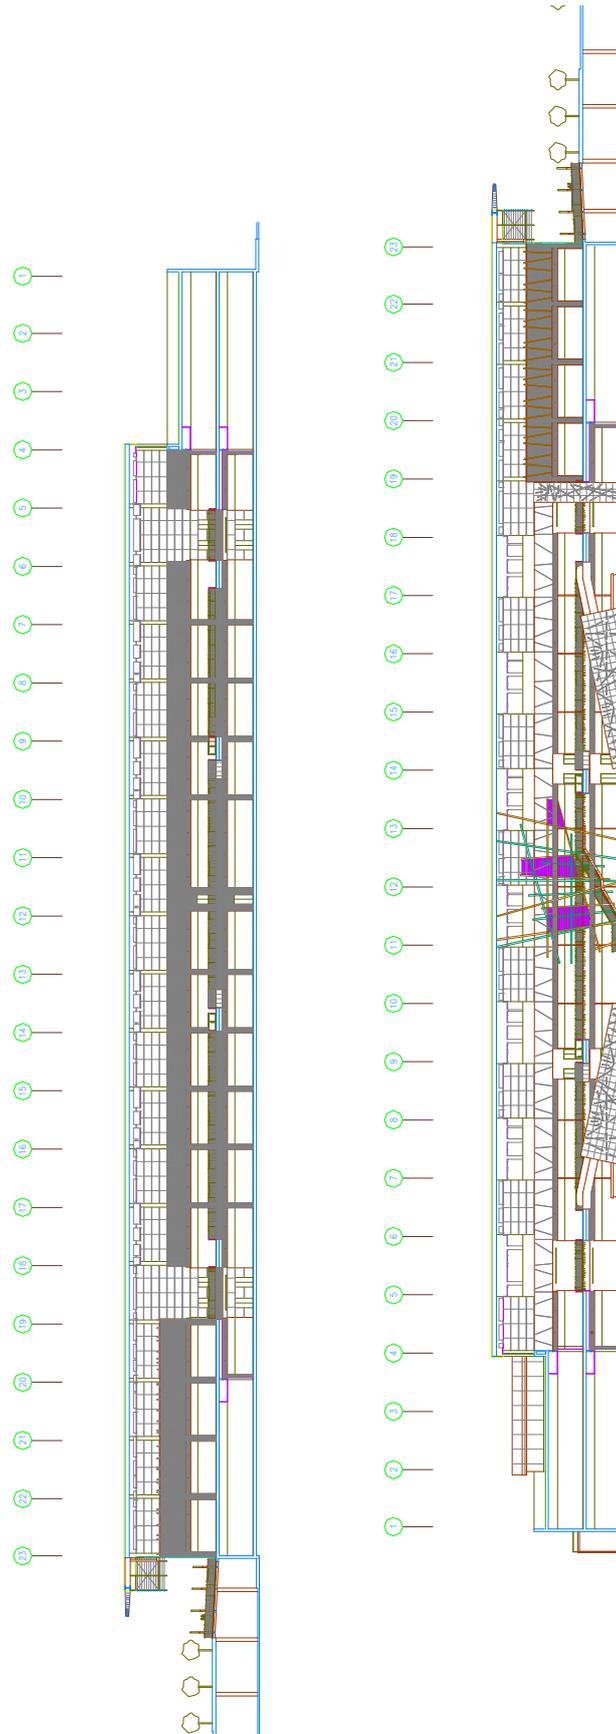



Committente:

MEDITERRANEO VILLAGES S.p.A.

Purchaser:

Progetto:


Realizzazione di un villaggio turistico a Tre Fontane - Selinunte (AG)


Project:


Descrizione:

Hall centrale con albergo, ristorante, centro congressi, beauty farm, servizi, ecc. e n. 6 Borghi alloggio per ospiti. Costituiti da strutture in c.a..

Subject:

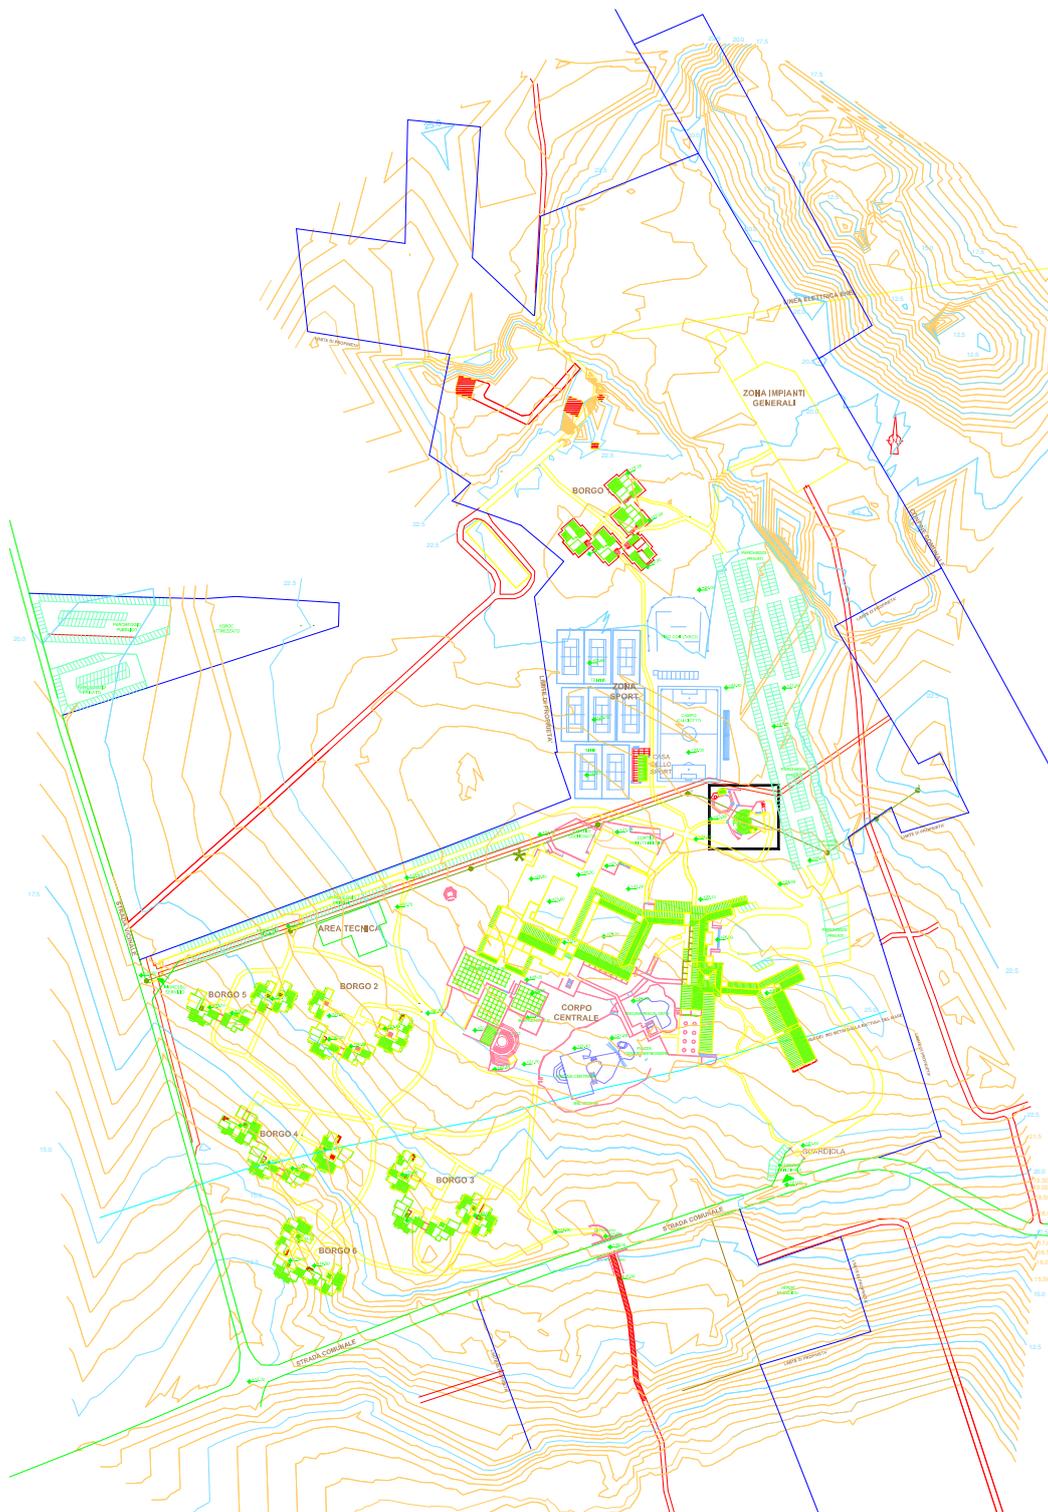

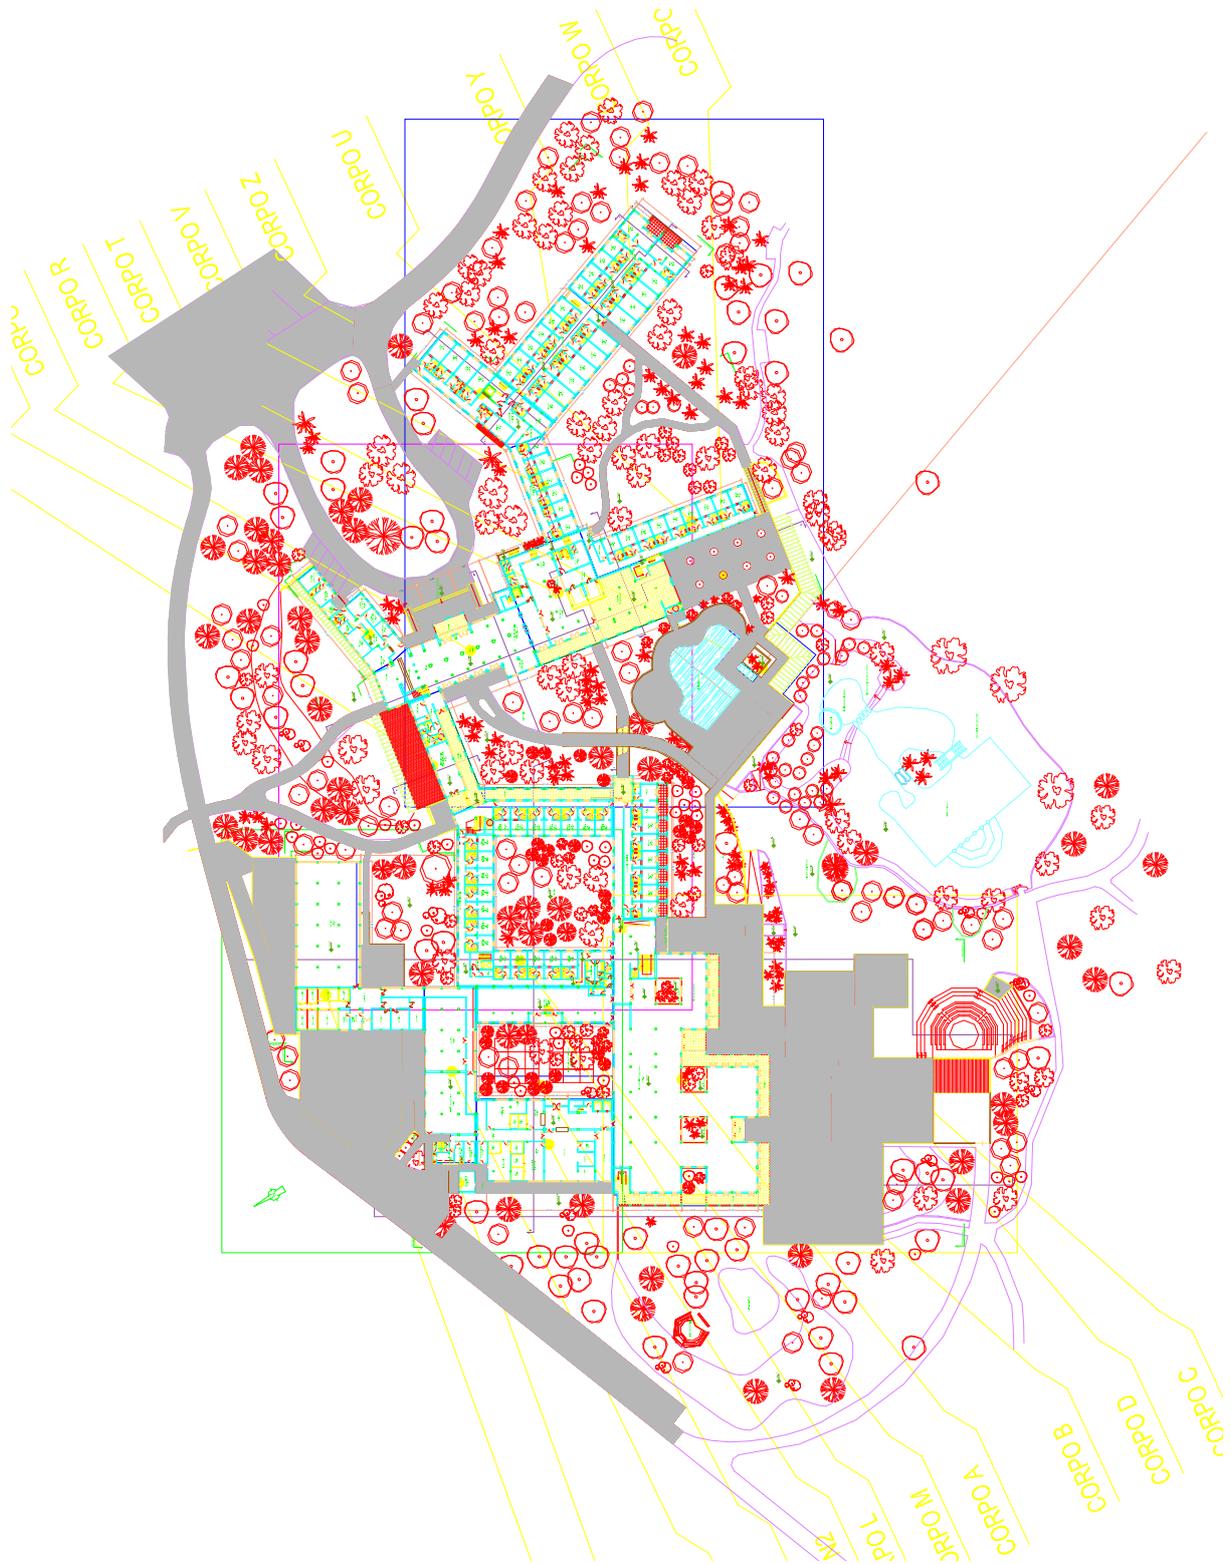

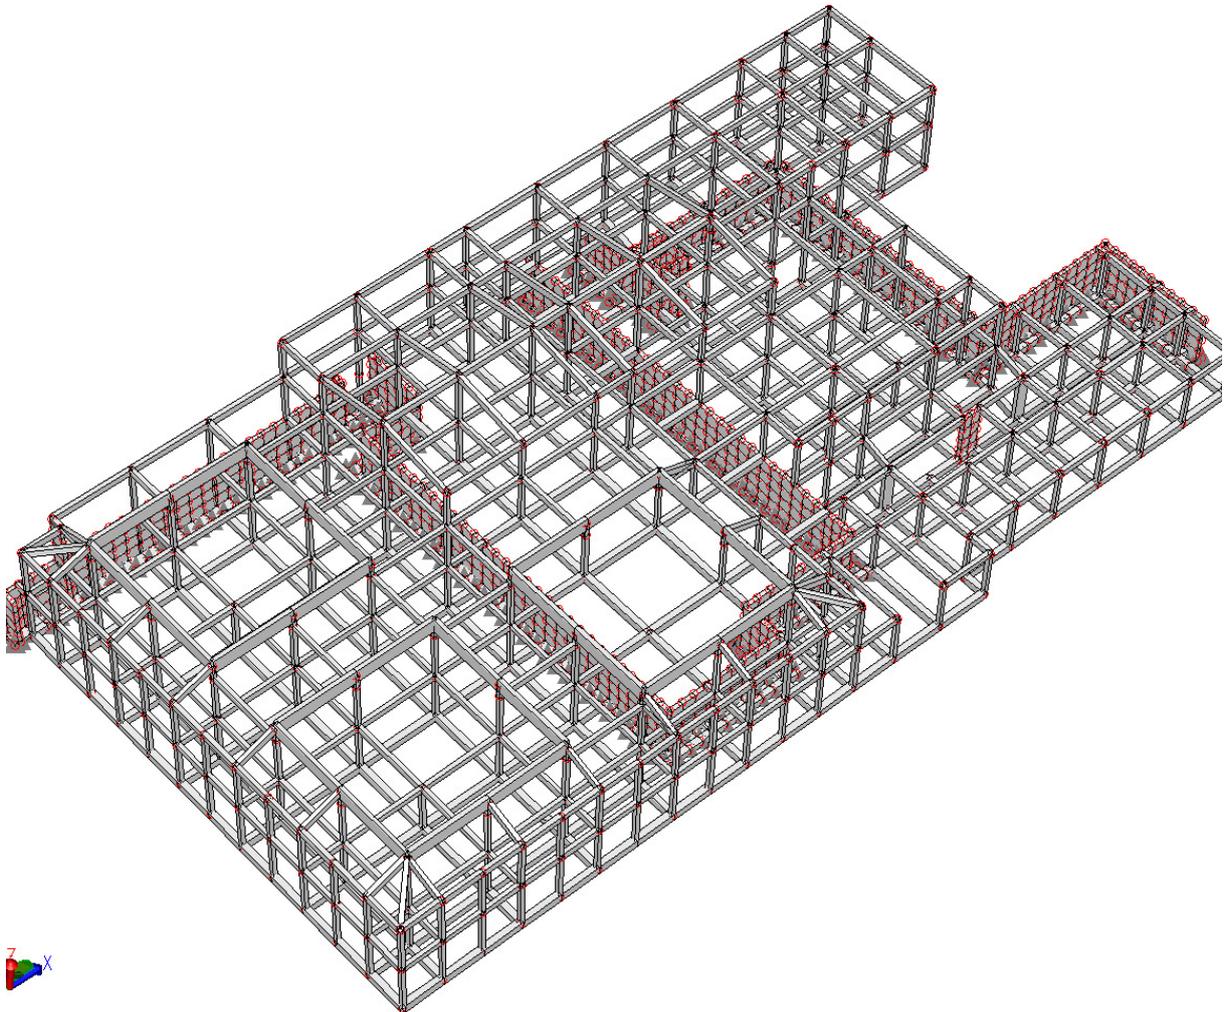

Vista prospettica del modello strutturale di uno dei corpi principali

Committente:
Purchaser:


LOMBARDA PREFABBRICATI S.p.A. - BENNET S.p.A.


Progetto:
Project:

Centro commerciale a Romagnano Sesia (TO)

Descrizione:
Subject:

Edificio a singola elevazione da 10.500 m². Costituito da strutture in elevazione in c.a. e c.a.p. prefabbricate, con fondazioni superficiali in opera.

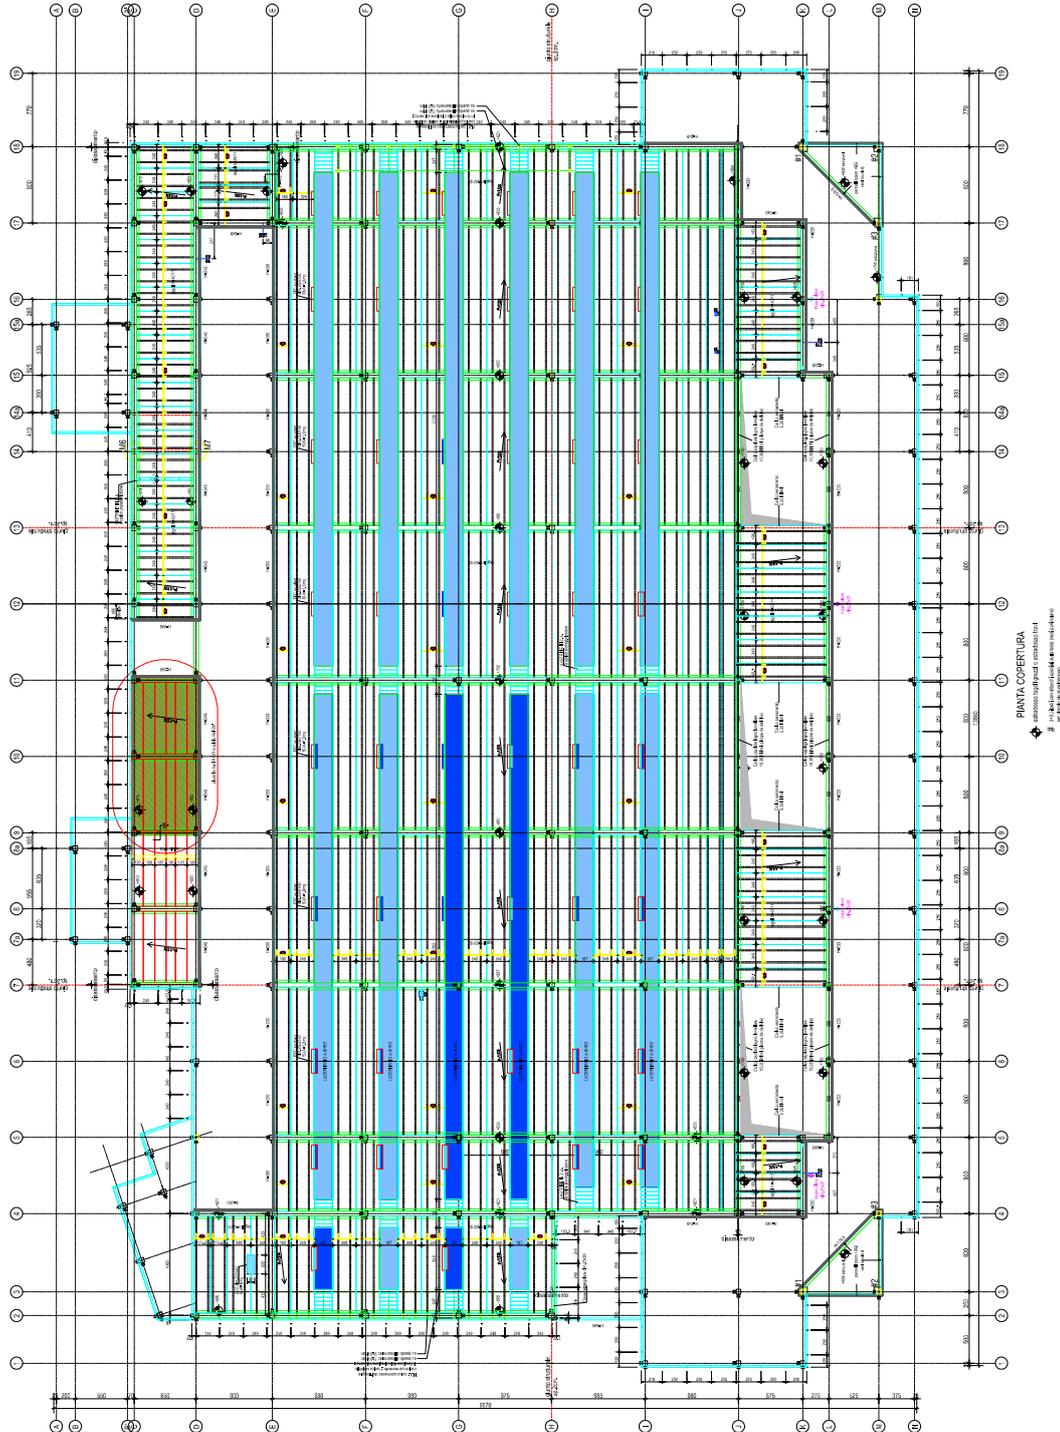

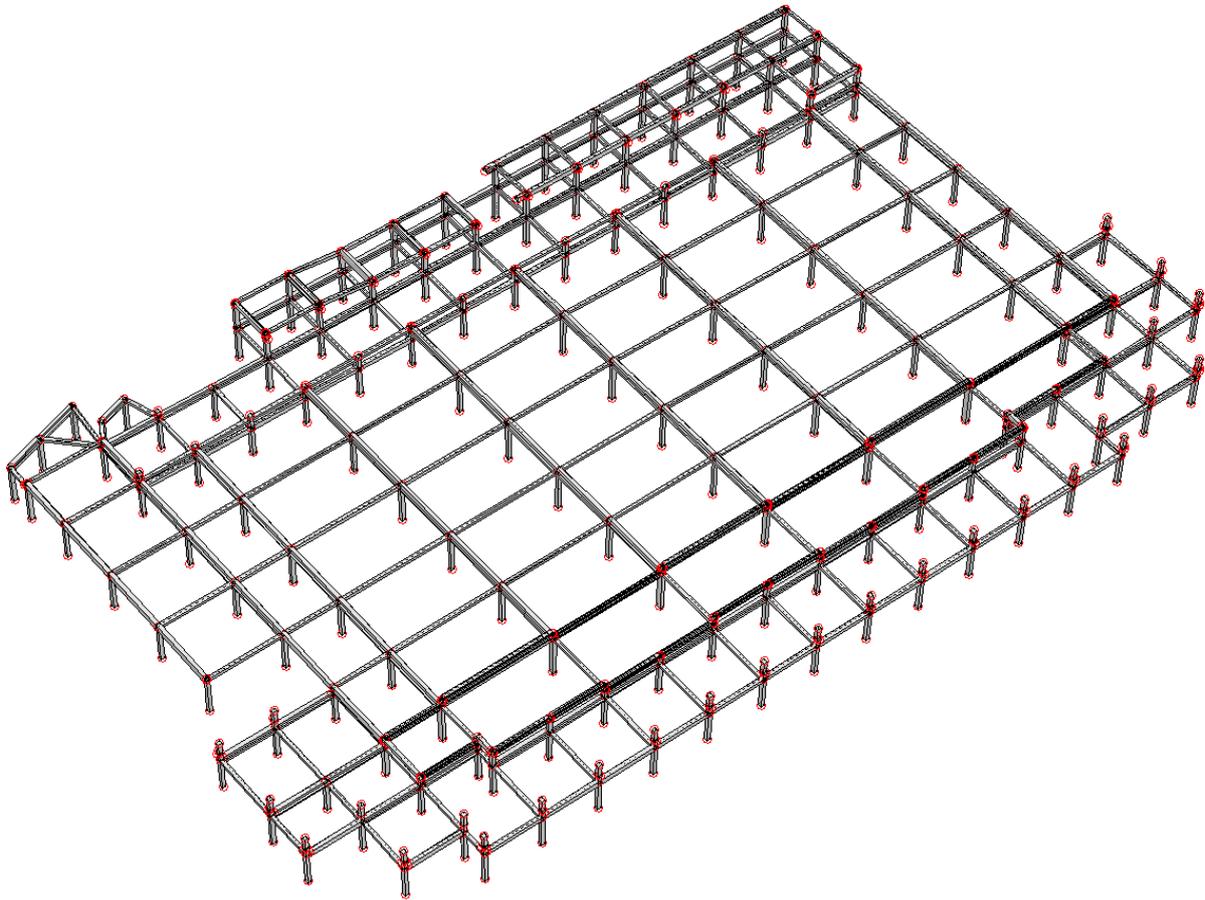

Vista prospettica del modello strutturale di calcolo



Committente:
Purchaser:


Comune di MAZARA DEL VALLO (TP)


Progetto:
Project:

Progetto per la realizzazione del Mercato del Pesce a Mazara del Vallo (TP)

Descrizione:
Subject:

Progettazione architettonica e strutturale di un edificio da 2.600 m² con zona parzialmente soppalcata. Struttura in c.a. Con fondazioni su pali.

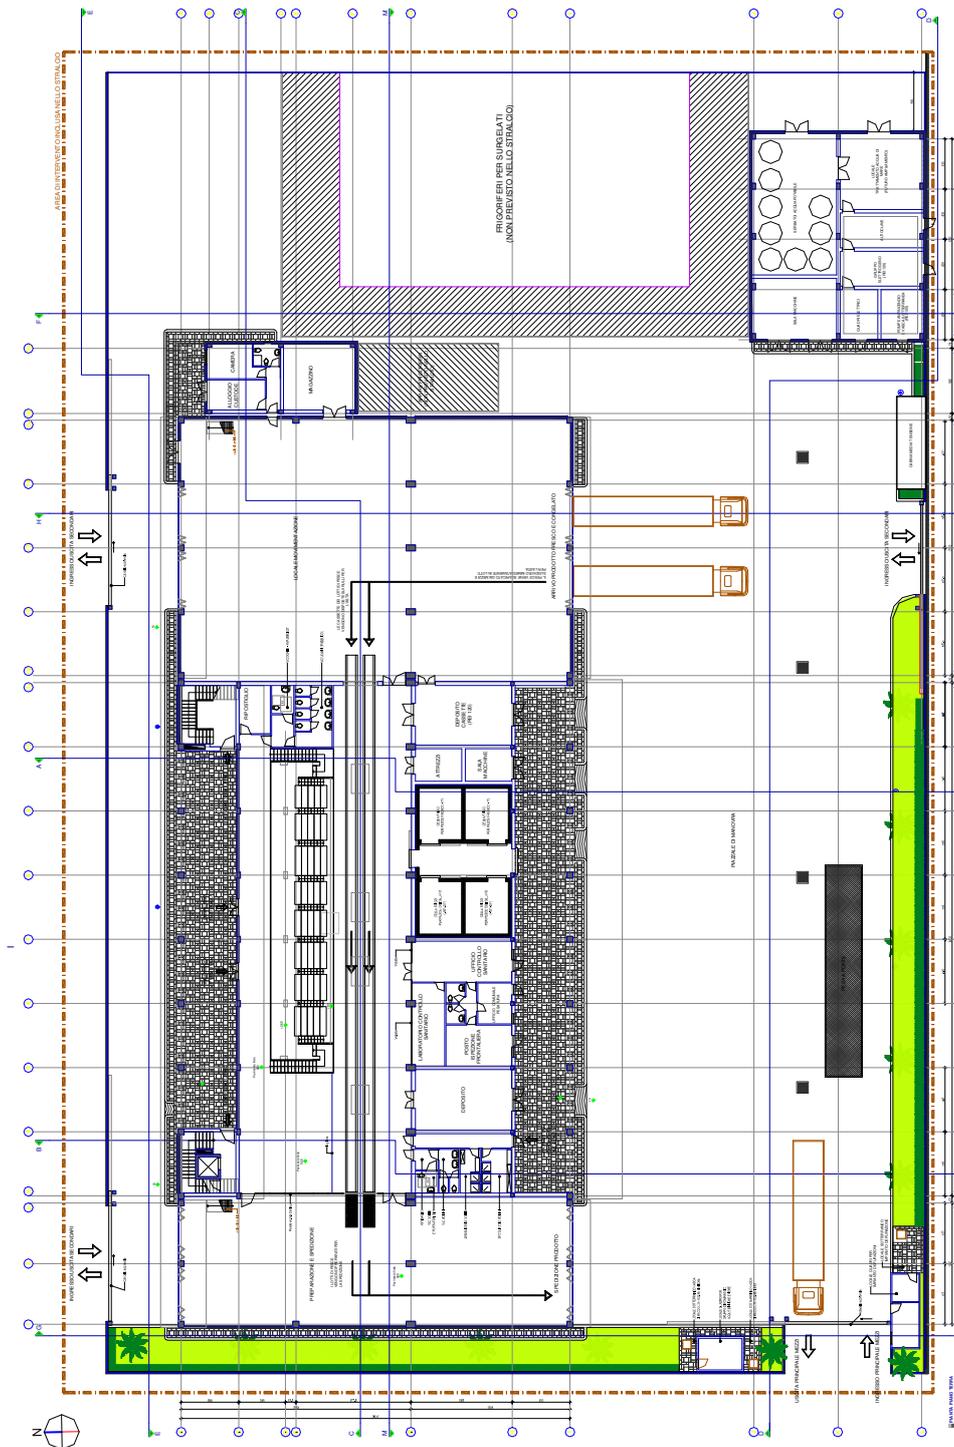

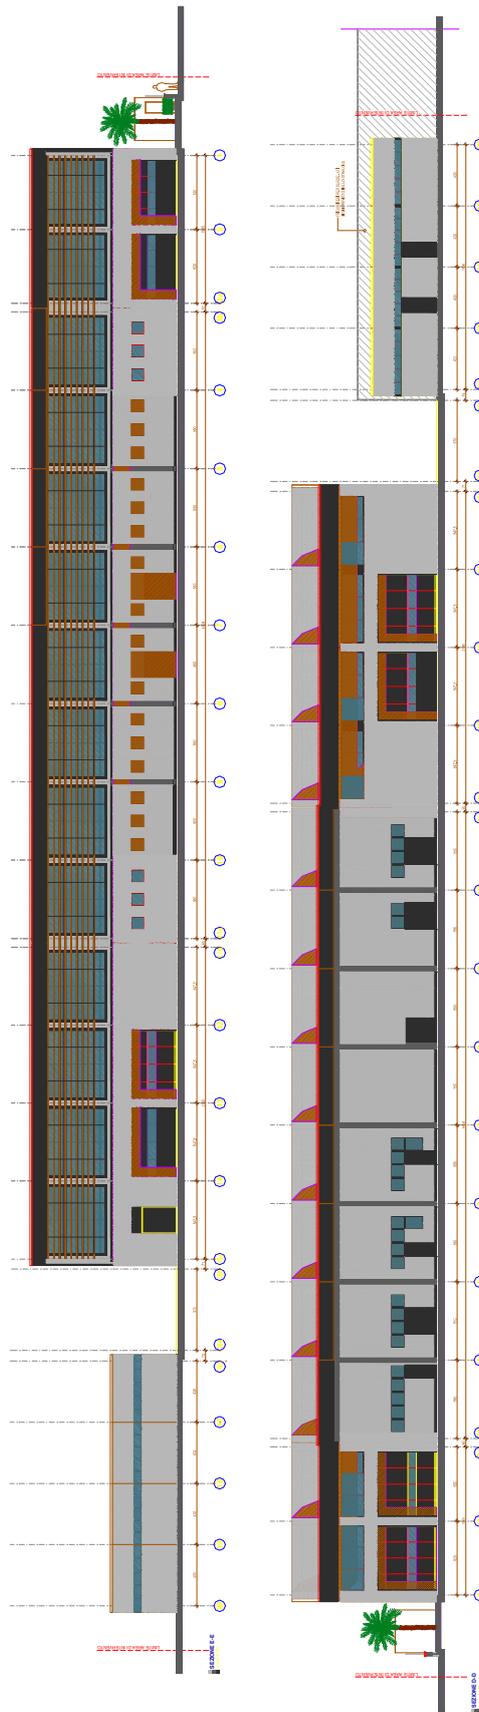

Committente:
Purchaser:


Comune di TRAPANI (TP)

Progetto:
Project:


Progetto di restauro del bastione dell'Impossibile e della viabilità circostante

Descrizione:
Subject:


Progettazione strutturale delle opere a corredo. Passerella metallica con vano ascensore. Tetto ligneo del magazzino interno al bastione.

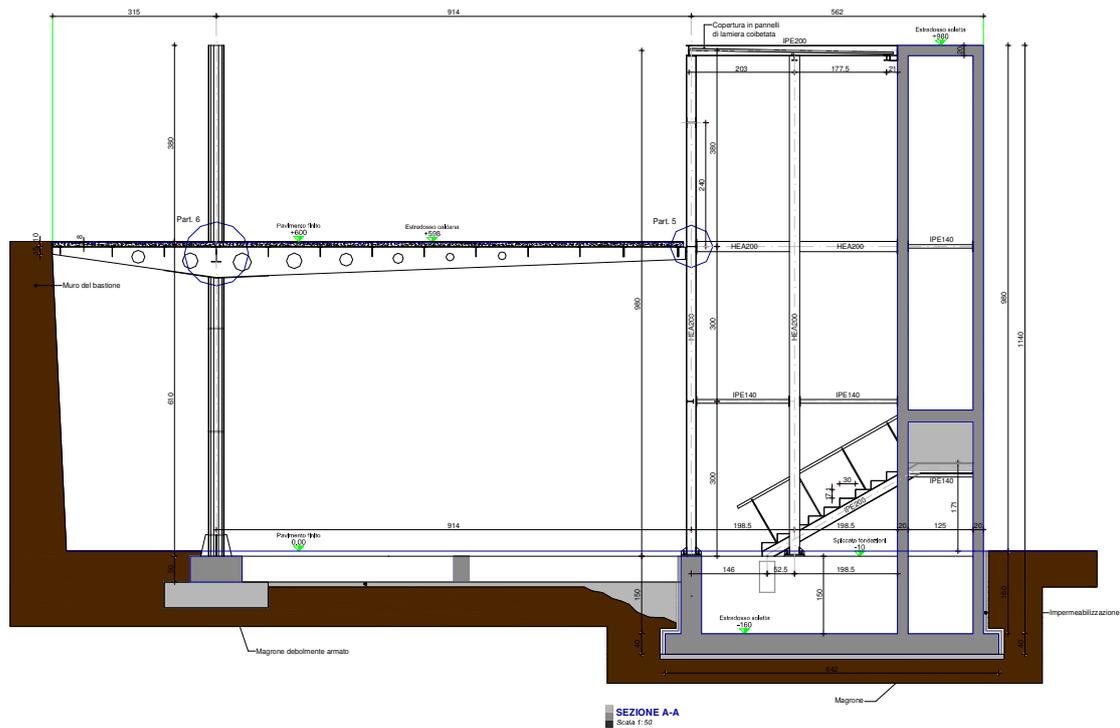

Passerella metallica e vano ascensore

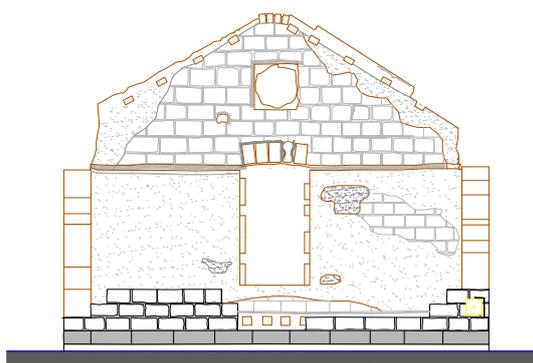

Prospetto Sud - Stato di fatto
Scala 1:100

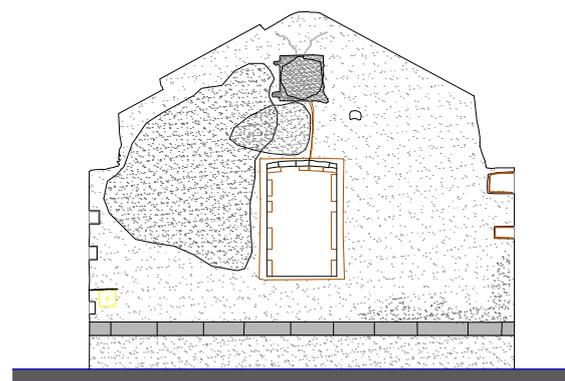

Prospetto Nord - Stato di fatto
Scala 1:100

Magazzino interno al bastione (stato di fatto)

Committente:
Purchaser:


Lombarda Prefabbricati S.p.A. - Carrodano Sviluppo

Progetto:
Project:

n. 3 edifici prefabbricati in Carrodano (SP)

Descrizione:
Subject:

Progettazione delle strutture prefabbricate dei 3 edifici per complessivi 6.700 m².

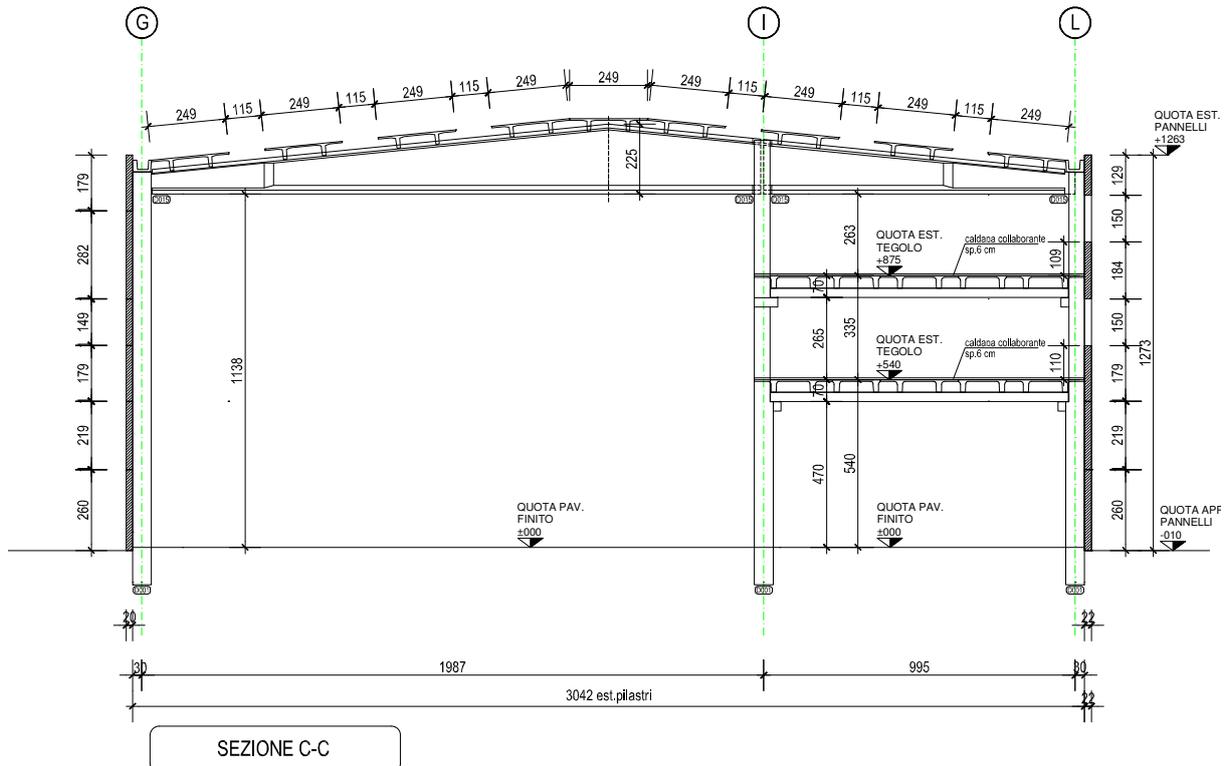

Committente:
Purchaser:



C.P.C. S.p.A. - Sciarrino S.r.l.

Progetto:
Project:

Centro Commerciale a Villagrazia di Carini (PA)

Descrizione:
Subject:

Struttura prefabbricata in c.a. e c.a.p. a 4 elevazioni con terrazza praticabile da 2.500 m² a piano con strutture irrigidenti in c.a. in opera.

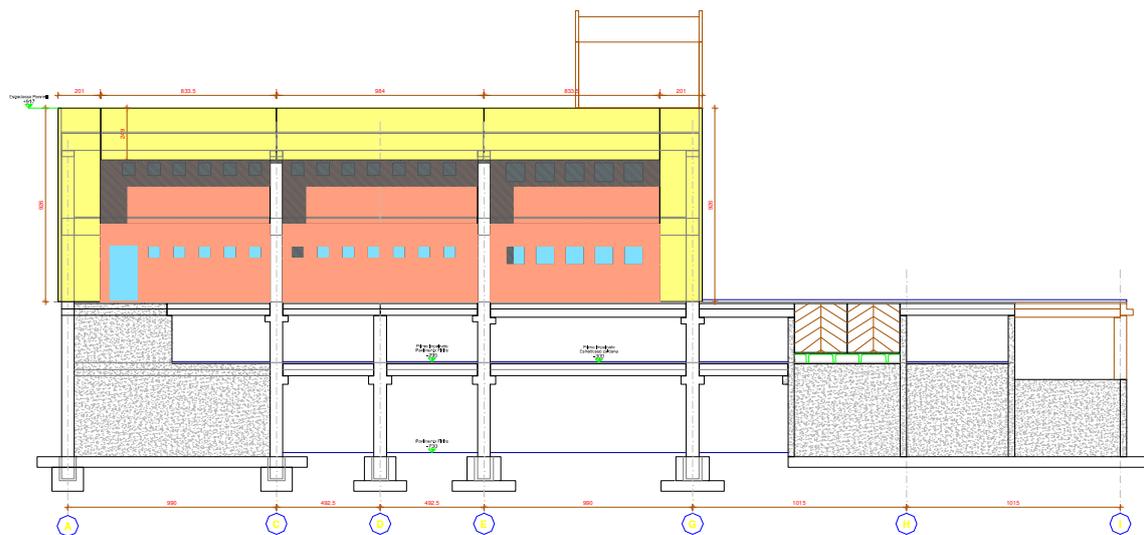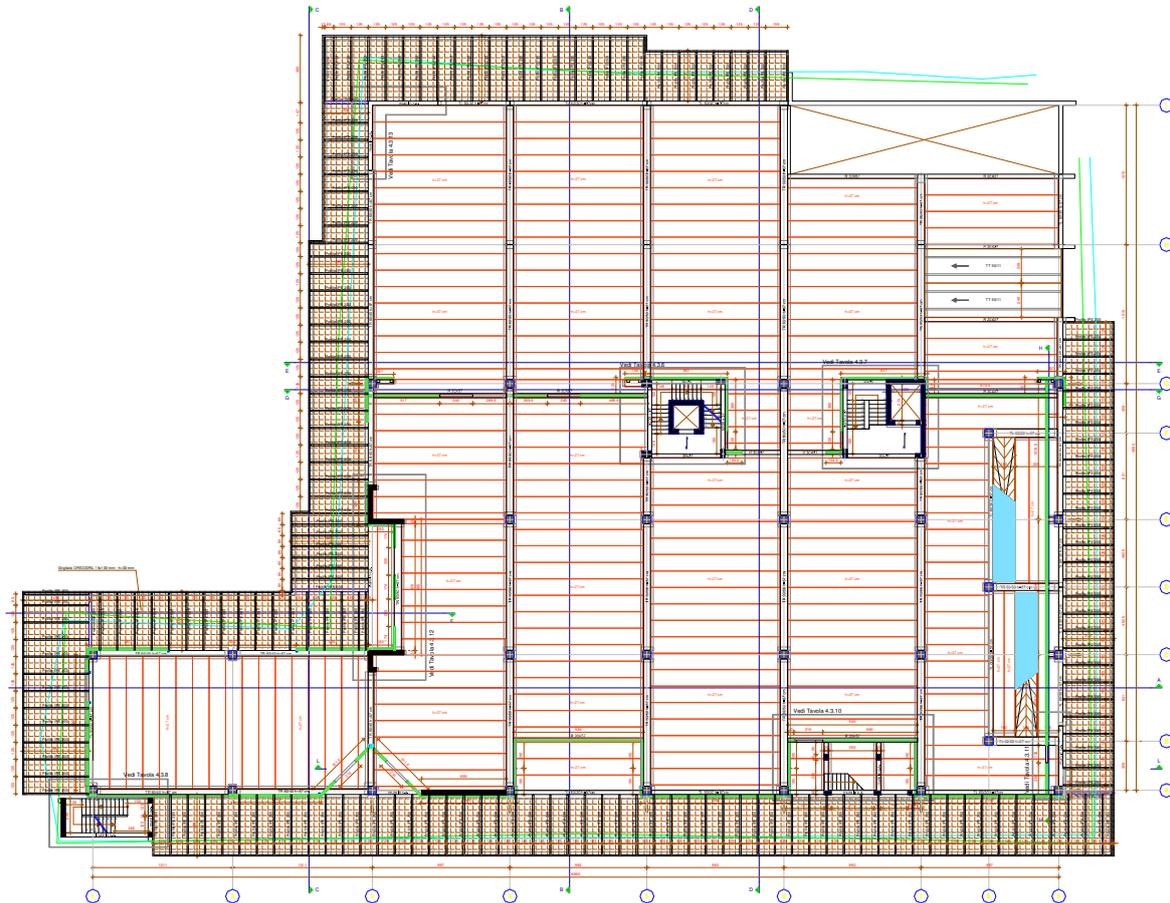

PROSPETTO B-C
Scala 1:100



Committente:
Purchaser:


C.P.C. S.p.A. - Maenza S.r.l.

Progetto:
Project:

Centro Commerciale a Borgetto (PA)

Descrizione:
Subject:

Struttura prefabbricata in c.a. e c.a.p. a 2 elevazioni da 5.500 m² complessivi con vani di collegamento verticale in c.a. in opera.

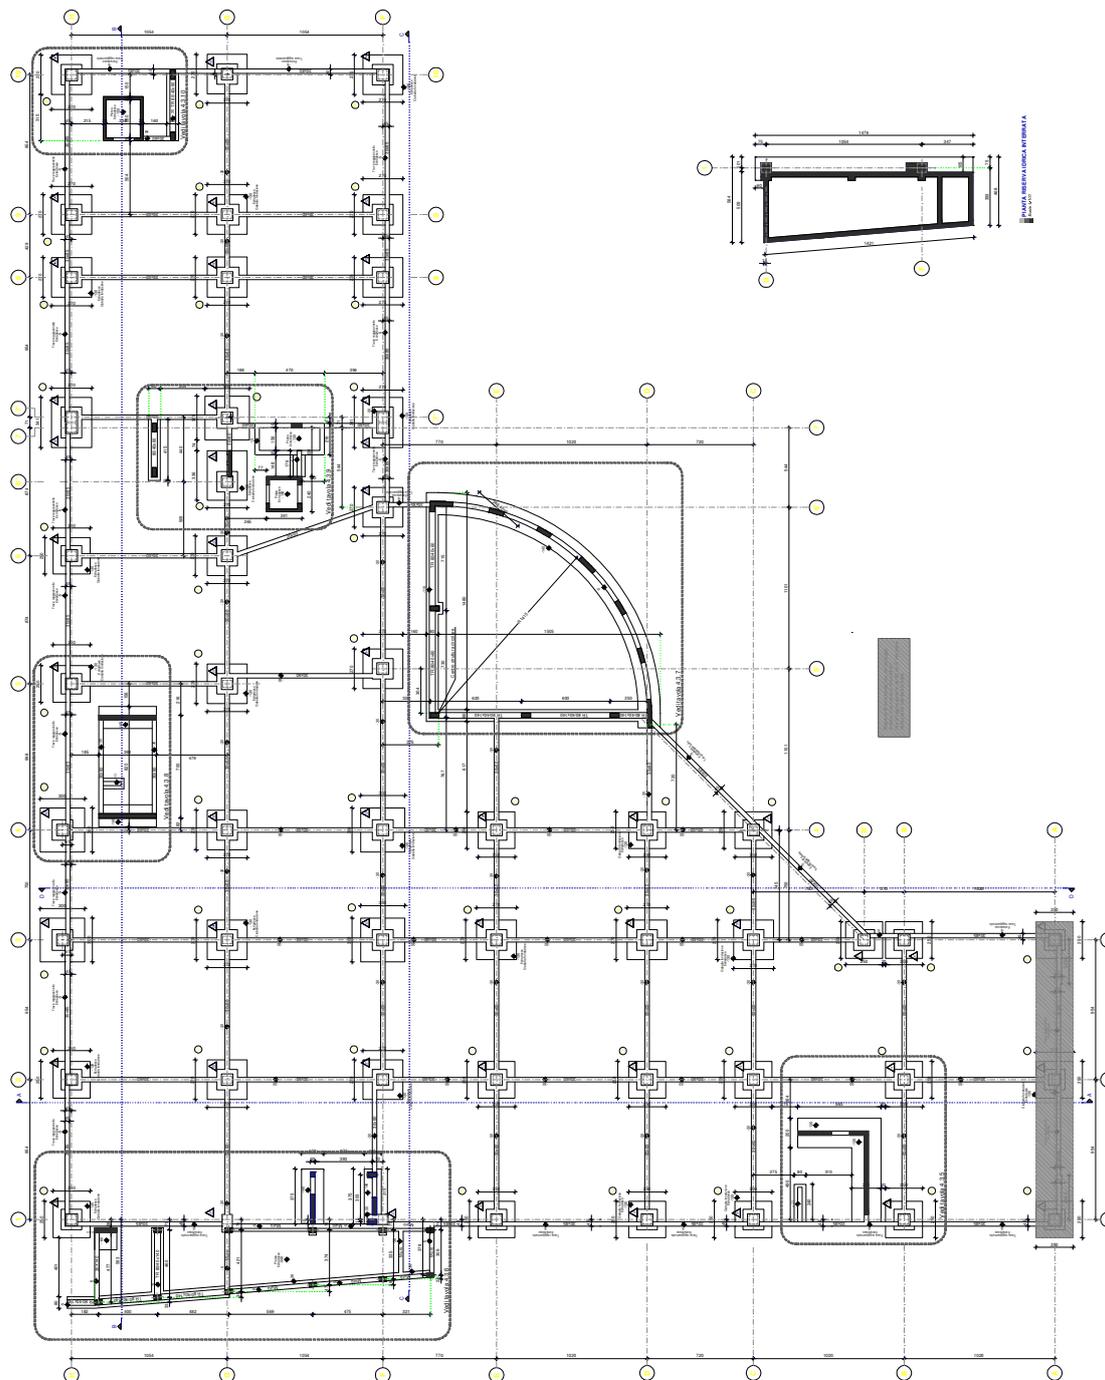

Committente:
Purchaser:


Provincia di Trapani (TP)

Progetto:
Project:


Risanamento strutturale del ponte sul fiume Forgia sulla S.P. 21 Bonagia - Custonaci

Descrizione:
Subject:

Calcolazioni per il risanamento statico della struttura ad arco in c.a. e della via di corsa superiore ed adeguamento ai carichi stradali secondo il D.M. 14/09/2005.

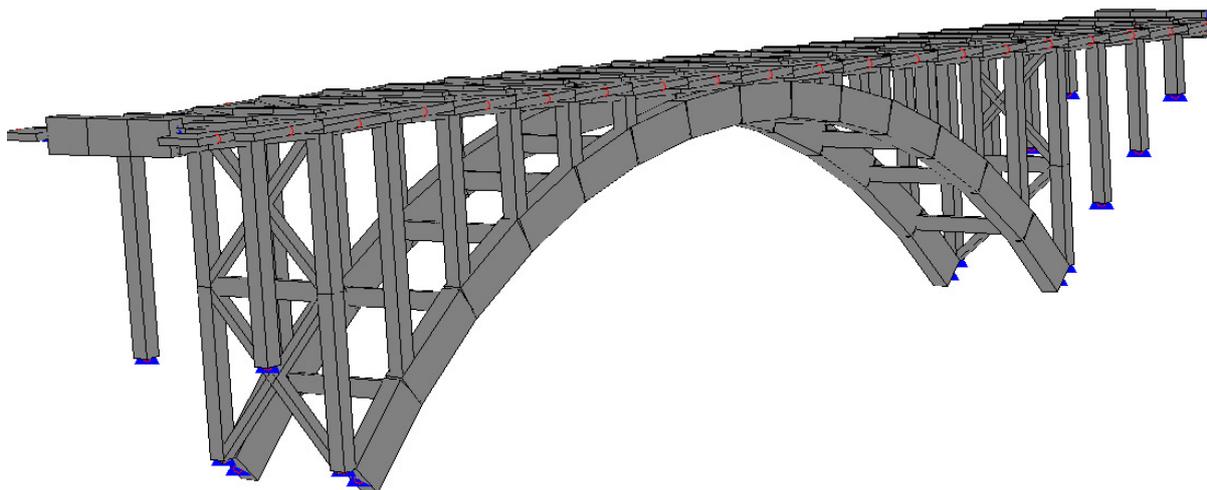

Vista prospettica del modello di calcolo della struttura

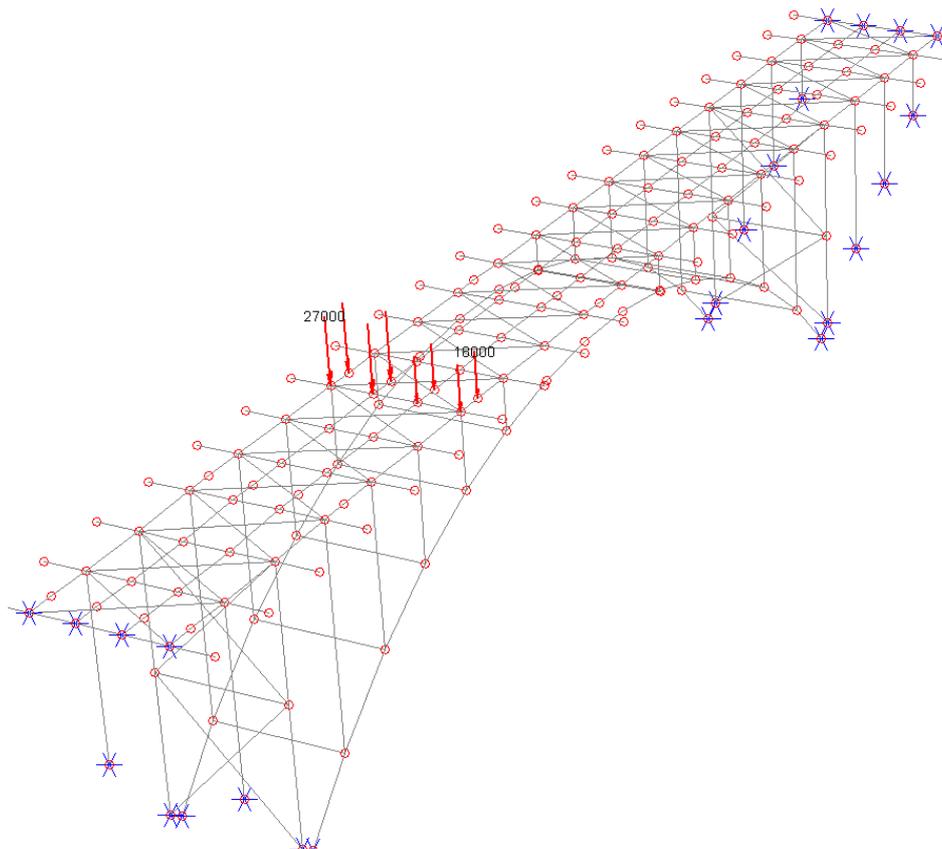

Carichi mobili di una delle combinazioni di carico

Committente:
Purchaser:


Lombarda Prefabbricati S.p.A. - GARDA RE S.p.A.



Progetto:
Project:

Progetto per la ristrutturazione di un complesso industriale/artigianale in via Erico Fermi nel comune di Verona (VR)

Descrizione:
Subject:

Redazione del progetto delle fondazioni a plinti isolati e delle scale in elevazione di in cemento armato in opera con funzione irrigidente di un edificio prefabbricato a 4 elevazioni in zona sismica di complessivi 20.000 m²

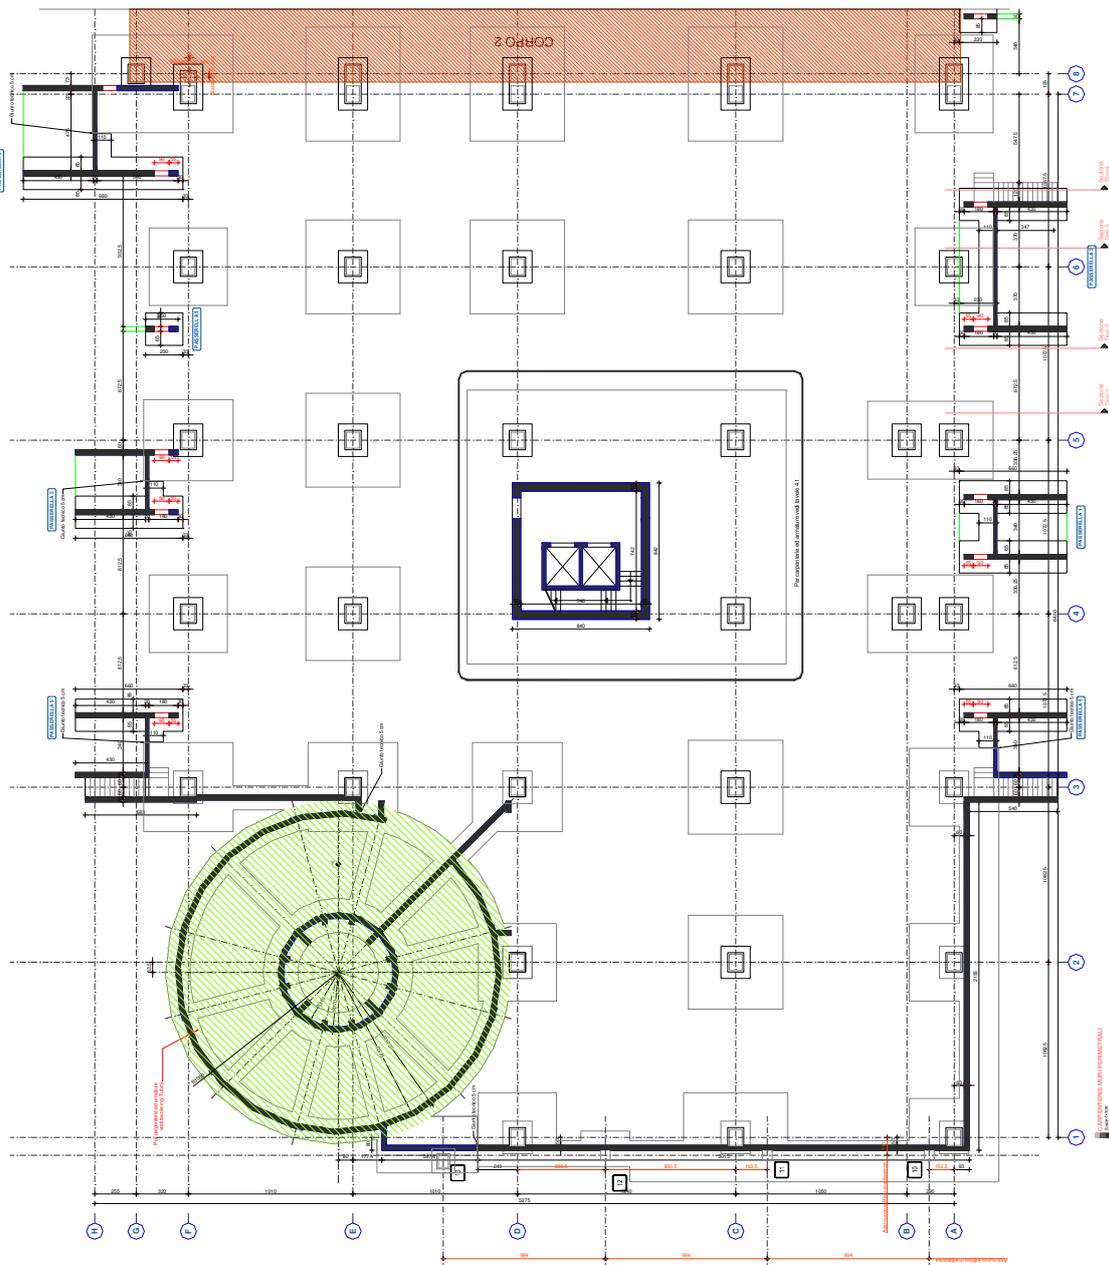

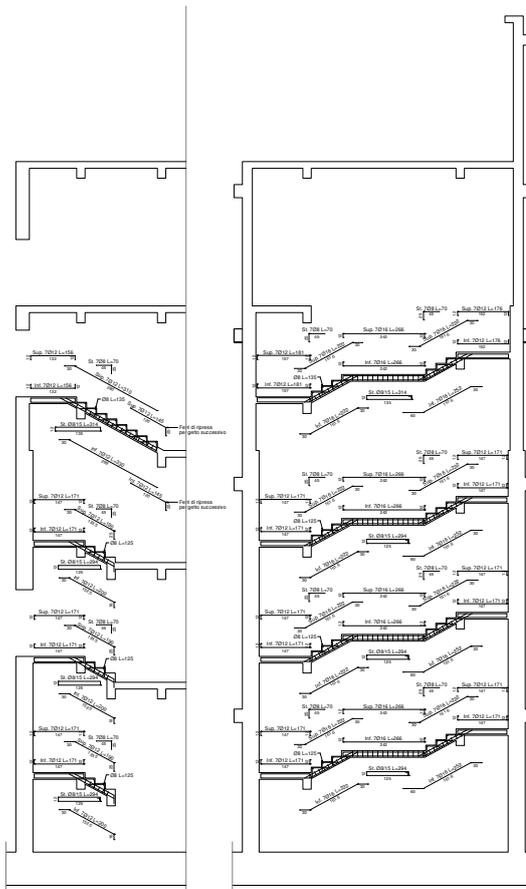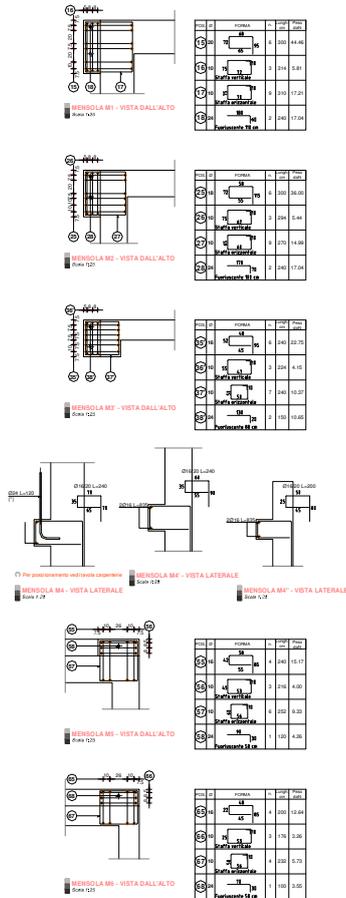

Committente:
Purchaser:



C.P.C. S.p.A. - Tecnis S.p.A.

Progetto:
Project:

Progetto dei pannelli prefabbricati di facciata dell'Ospedale di Enna (EN)

Descrizione:
Subject:

Pannelli prefabbricati di facciata vincolati alle strutture metalliche dell'ospedale di Enna.

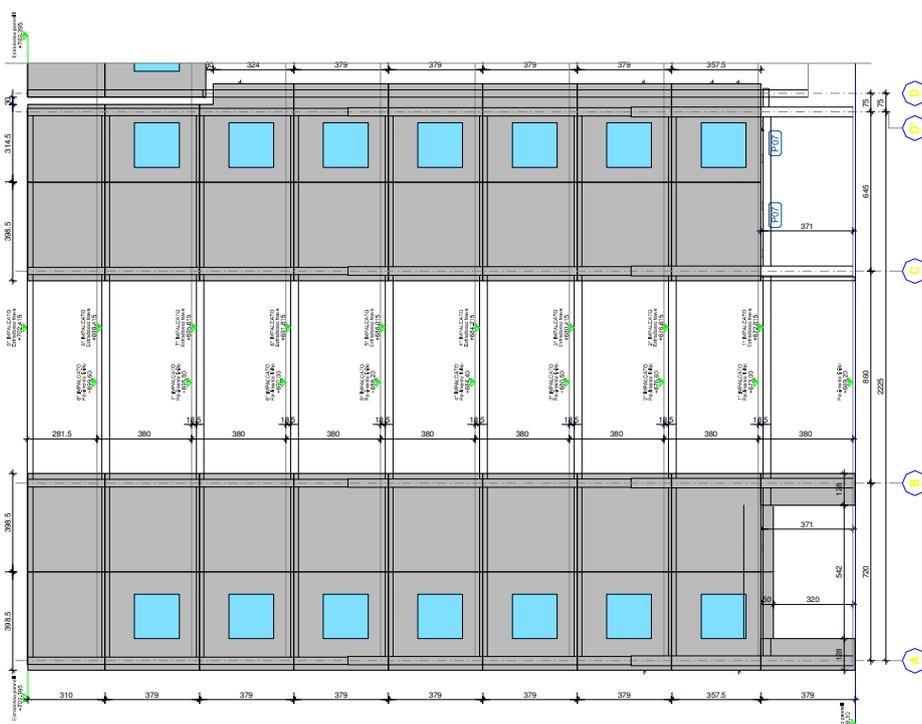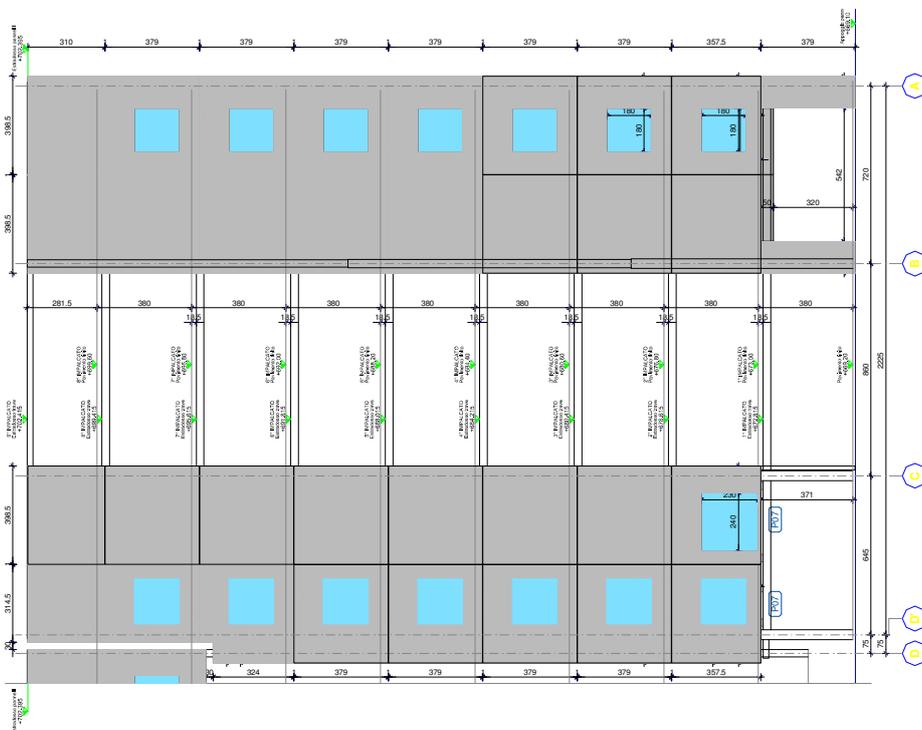

Committente:
Purchaser:


Lombarda Prefabbricati S.p.A. - Trentostrade


Progetto:
Project:

Centro Commerciale a Mezzocorona (TN) – KRONE Zentrum

Descrizione:
Subject:

Struttura prefabbricata in c.a. e c.a.p. a tre elevazioni fuori terra con copertura adibita a parcheggio. Superficie totale 7.500 m²

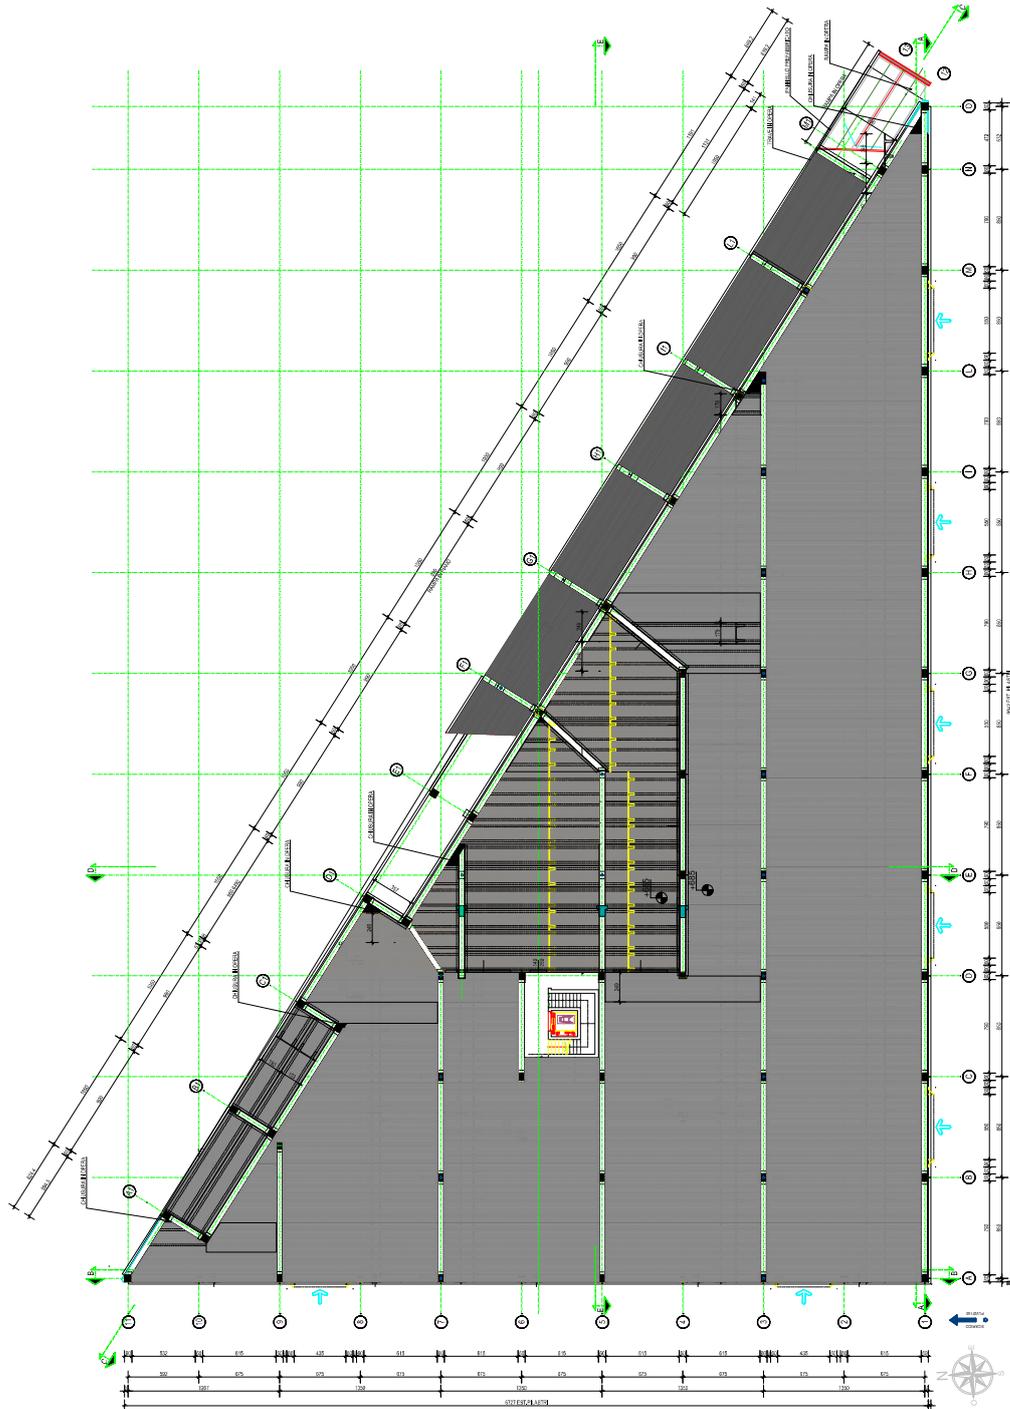

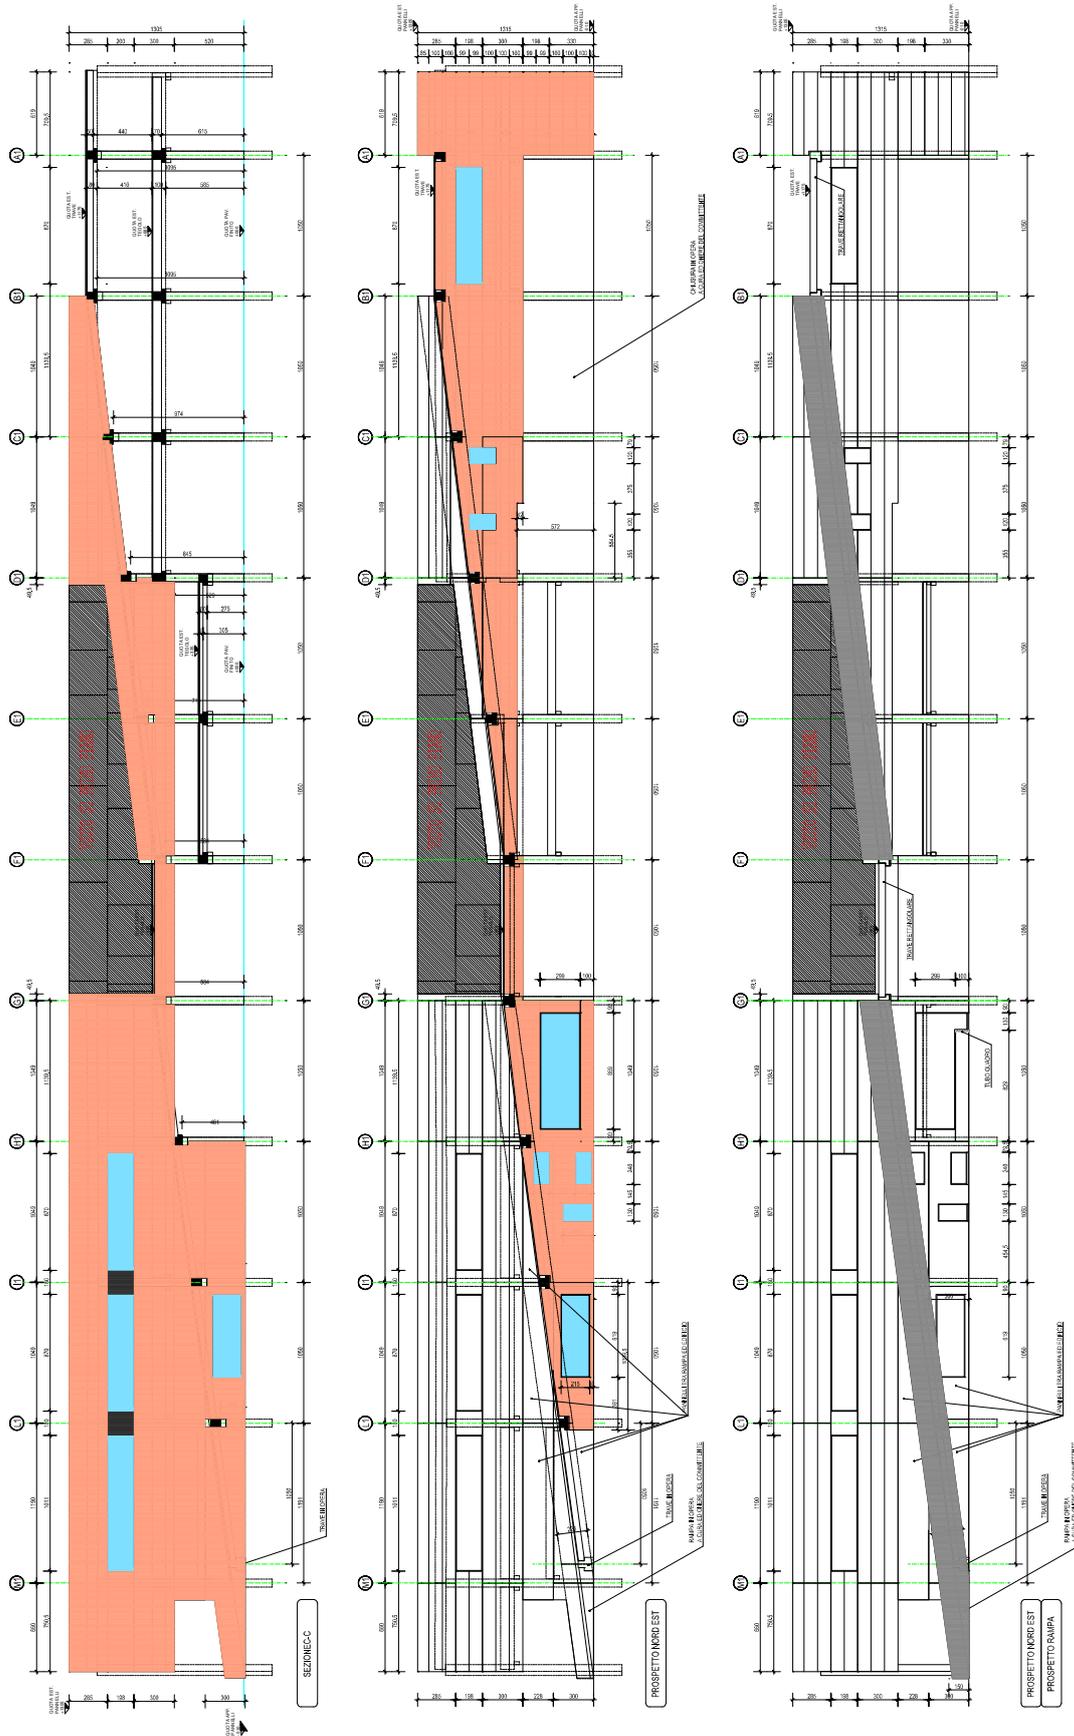

Committente:
Purchaser:

Errichten S.r.l.

Progetto:
Project:

Centro Commerciale a Carini (PA) – "I Saraceni"

Descrizione:
Subject:

Struttura prefabbricata in c.a. e c.a.p. ad una elevazione fuori terra, superficie totale 28.000 m². Con plinti isolati e corpi in opera in c.a. interni.

